


Сообщение о возможном установлении публичного сервитута в отношении земельного участка, согласно прилагаемой схеме.

1. Орган, рассматривающий ходатайство об установлении публичного сервитута: администрация Железнодорожного муниципального образования.
2. Цель установления публичного сервитута: для размещения (строительства) сооружения: КЛ-10 кВ ЛЭП «Северная-4».
3. Публичный сервитут устанавливается в отношении земель и земельного участка в соответствии с п. 1 ст. 39,37 Земельного кодекса Российской Федерации, площадью 525 кв. м. с местоположением: Иркутская область, Усть-Илимский район, р.п. Железнодорожный, промышленная зона, для размещения (строительства) сооружения: КЛ-10 кВ ЛЭП «Северная-4».
4. Публичный сервитут устанавливается на земельных участках с кадастровыми номерами 38:17:000000:1056 площадью 378 кв.м., 38:17:016001:11 площадью 105 кв.м., 38:17:010401:642 площадью 42 кв.м., и землях государственная и муниципальная собственность на которые не разграничена. В соответствии со ст.39.37 Земельного кодекса РФ публичный сервитут устанавливается в целях размещения объекта электросетевого хозяйства в рамках Договора № 107/4 от 04.02.2022г. Об осуществлении технологического присоединения к электрическим сетям АО «БЭСК».
5. Пользование земельным участком осуществляется на условиях, наименее обременительных для использования земельного участка в соответствии с его целевым назначением и разрешенным использованием и с учетом требований об обеспечении рационального использования земель.
6. Ознакомиться с поступившим ходатайством об установлении публичного сервитута и прилагаемым к нему описанием местоположения границ публичного сервитута, подать заявление об учете прав на земельные участки: 666660, Иркутская область, Усть-Илимский район, р.п. Железнодорожный, ул. Ленина д. 68, каб. №3, понедельник-пятница с 09-00 до 17-00, перерыв с 13-00 до 14-00. Срок подачи заявлений об учете прав на земельные участки: 30 календарных дней со дня опубликования настоящего сообщения.
7. Настоящее сообщение подлежит опубликованию в газете «Вести Поселения», размещению в информационно-телекоммуникационной сети «Интернет» на официальном сайте Железнодорожного муниципального образования www.adm-jd-mo.ru.
8. Описание местоположения границ публичного сервитута: схема расположения публичного сервитута приложение к настоящему сообщению.

**СХЕМА РАСПОЛОЖЕНИЯ ГРАНИЦ
ПУБЛИЧНОГО СЕРВИТУТА**

Наименование объекта: Сооружение Сооружение КЛ-10 кВ ЛЭП "Северная-4"
 Местоположение объекта: Иркутская область, Усть-Илимский район,
 р.п. Железнодорожный, промышленная зона
 Площадь публичного сервитута - 525 кв.м.

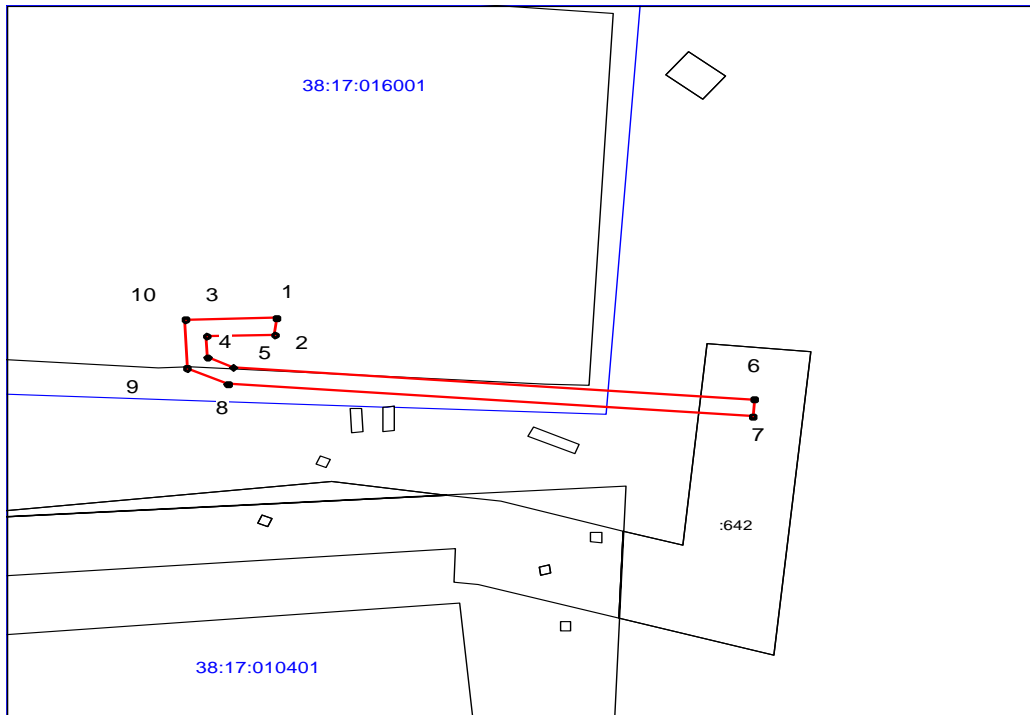

Условные обозначения:

- - граница публичного сервитута
- 1 - характеристическая точка публичного сервитута
- - граница земельного участка, состоящего в ЕГРН
- :642 - кадастровый номер земельного участка, состоящего в ЕГРН
- 38:17:016001 - номер кадастрового квартала
- - граница кадастрового квартала

масштаб 1:1000

№ точки	X	Y
1	1011382,35	3234818,54
2	1011378,36	3234818,17
3	1011378,06	3234805,08
4	1011373,05	3234805,21
5	1011370,68	3234810,17
6	1011363,13	3234910,31
7	1011359,15	3234910,01
8	1011366,75	3234809,12
9	1011370,47	3234801,29
10	1011381,94	3234800,97
1	1011382,35	3234818,54