
Визуализация-1 (Летом).



Визуализация-2 (Зимой).

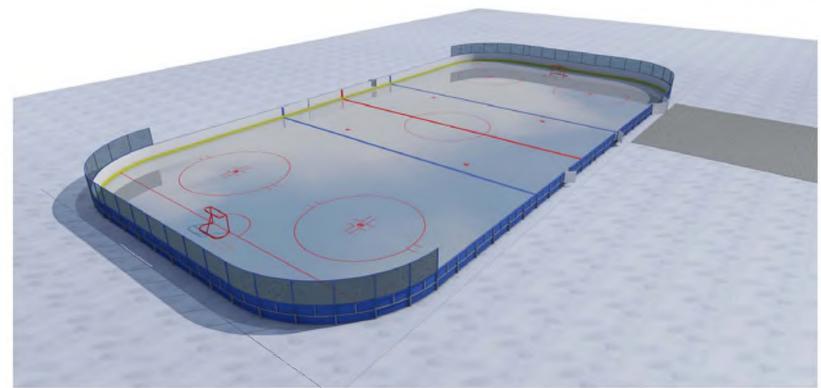

Данный лист читать совместно с листами АР-3,4.

					260 - 187 -AP			
					Иркутская обл.,Усть-Илимский район. р.п.Железнодорожны ул.Дорожная,8. Железнодорожное М.О.			
					Земельный участок 38:17:0101110:208	стадия	лист	листов
ГИП		Михеев			Плоскостное спортивное сооружение (хоккейный корт)	P 2		
Исполн.		Тюрюмин			Визуализация-1,Визуализация-2.	ООО"Усть-Илимскэнергопроект"		ергопроект"

Ведомость основных комплектов рабочих чертежей

Обозначение	Наименование	Примечание
ГП.	Генеральный план	
AP.	Архитектурные решения	
CM.	Смета на строительство объектов капитального строительства	

Ведомость документов основного комплекта рабочих чертежей

Обозначение	Наименование	Примечание
260 - 187 <i>-</i> AP	Общие данные	
260 - 187 <i>-</i> AP	Визуализация-1,Визуализация-2.	
260 - 187 <i>-</i> AP	План хоккейного корта 1:200	
260 - 187 <i>-</i> AP	План хоккейного корта с размещением минифутбольного поля и волейбольной площадки 1:200	

Ведомость рабочих чертежей основного коплекта марки АР

Лист	Наименование	Примечание
1	Общие данные	
2	Визуализация-1,Визуализация-2.	
3	План хоккейного корта 1:200	
4	План хоккейного корта с размещением минифутбольного поля и волейбольной площадки 1:200	

Ведомость ссылочных и прилагаемых документов

Обозначение	Наименование	Примечание
260 - 187 -АР.ОЛ Лист-1	от "изготовителя"	ЗАО"Спортгрупп" г.Казань
260 - 187 -АР.ОЛ Лист-2	Установка секций борта система крепления"ROKS" от "изготовителя"	ЗАО"Спортгрупп' г.Казань

Текстовая часть.

Проект игровой спортивной площадки на базе хоккейного корта выполнен согласно заданию на проектирование. И в соответствии с действующими строительными нормами и правилами.

Хоккейная коробка третьего поколения SG-III из запатентованного моностеклопластика с креплением "РОКС"(интегрированных стоек, не требующих дополнительного упора за бортами).

В летний период хоккейный корт предлагается использовать для игры в минифутбол и волейбол. Для этого на подготовленное основание (см.раздел ГП) уложить искусственную траву нового поколения для спортивных площадок -мультиспорт, высота ворса -20мм.

Хоккейная коробка имеет четыре калитки ,по две с каждой из продольных сторон и одни ворота для заливки и уборки льда. За торцевыми бортами коробки выполняется заградительная сетка на высоту 1500мм от верхнего края борта, она выполняется из сетки "рабицы" толщ.2.0мм,размер ячейки 40х40мм.

Высота борта 1230мм.,толщ.7мм.,длина 2000мм.(панель рядовая)

Хоккейная коробка комлектуется двумя металлическими воротами(для игры в хоккей). Минифутбольное поле и волейбольная площадка -двумя воротами(для игры в минифутбол и двумя стойками(для игры в волейбол) соответственно.

Рекомендуемая фирма изготовитель и поставщик хоккейного корта,покрытия и спортивного оборудования ЗАО "СПОРТ ГРУПП" г. Казань.

Сведения о климатических условиях земельного участка:

Климатический подрайон строительства - 1Д (СНиП 23-01-99*) Расчётная температура наружного воздуха (СНиП 23-01-99*)

Наиболее холодной пятидневки обеспеченностью 0.98 - 50С:


Наиболее холодной пятидневки обеспеченностью 0,92 - 48С;


Средняя наиболее холодных суток обеспеченностью 0,98 - 52С; Средняя наиболее холодных суток обеспеченностью 0,92 - 50С;

Нормативная величина скоростного напора ветра (СНиП 2.01.07-85*) - 30кг/м2.

Расчётная величина снеговой нагрузки по II району (СНиП 2.01.07-85*) - 180кг/м2.


			260 - 187 -AP Иркутская обл.,Усть-Илимский район. р.п.Железнодорожный. ул.Дорожная,8. Железнодорожное М.О.			
·	•		Земельный участок 38:17:0101110:208	стадия	лист	листов
ГИП	Михеев		Плоскостное спортивное сооружение (хоккейный корт)	Р	1	
Исполн.	Тюрюмин		Общие данные	ООО"Усть-Илимскэнергопрое		нергопроект"

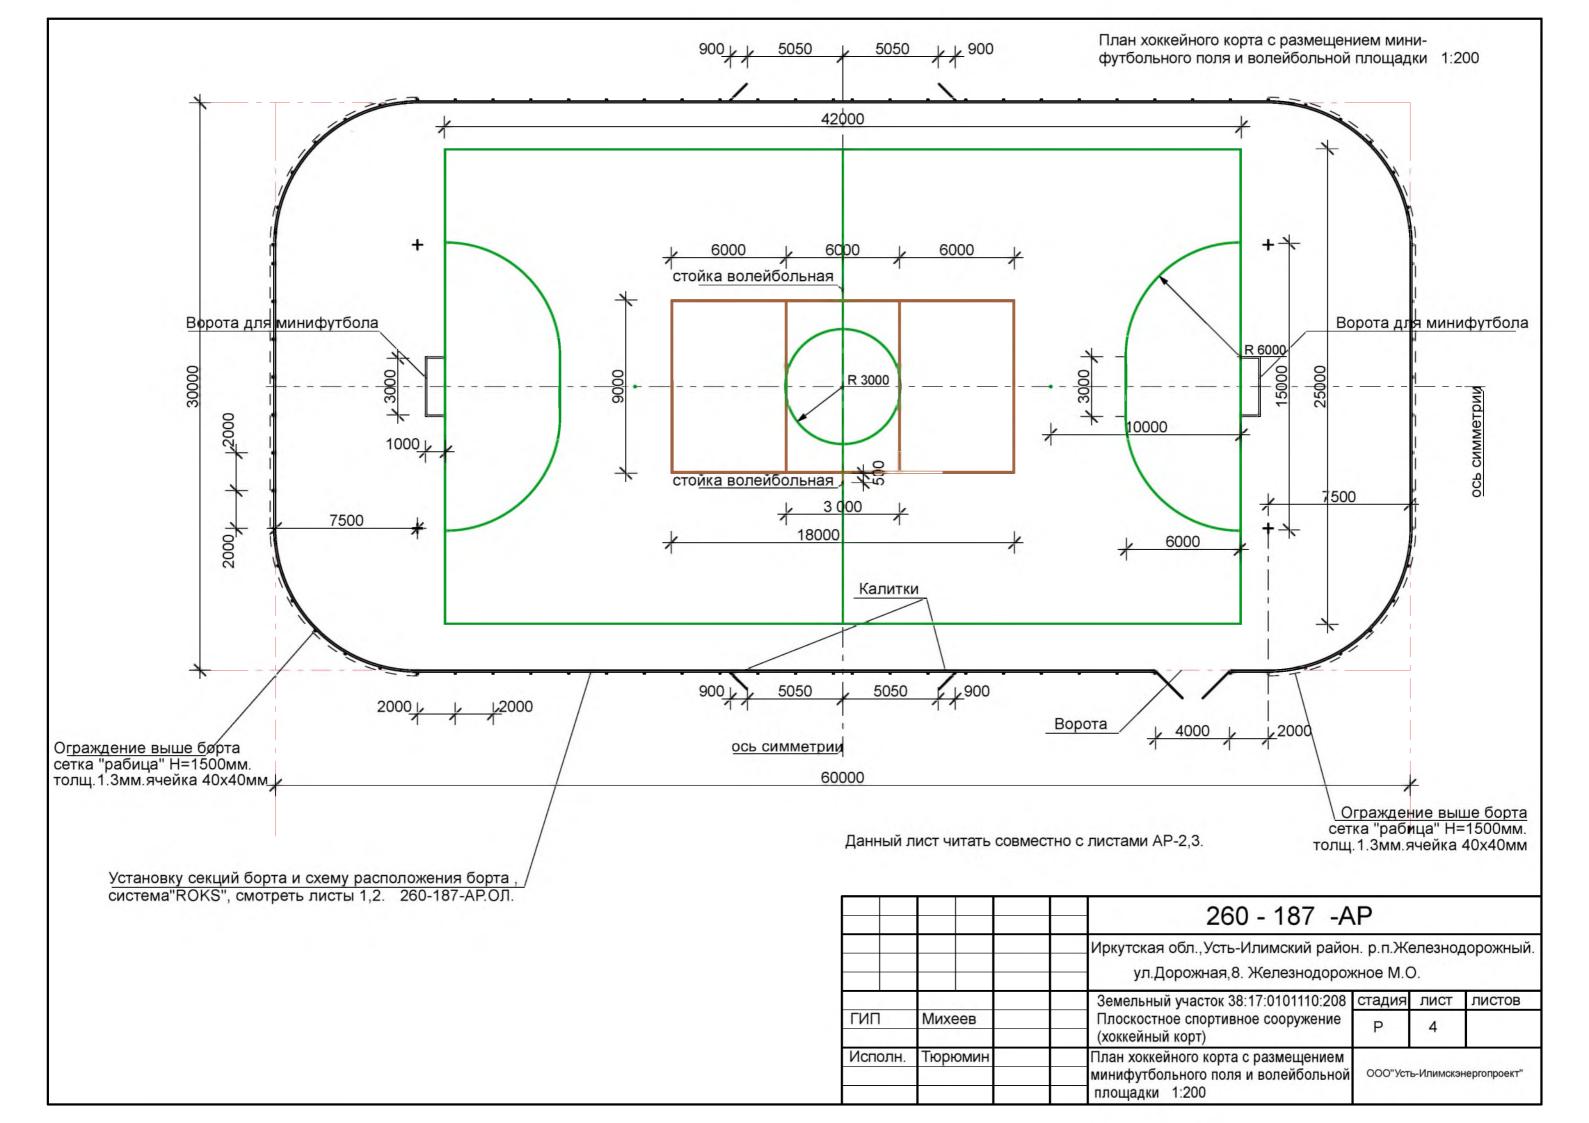

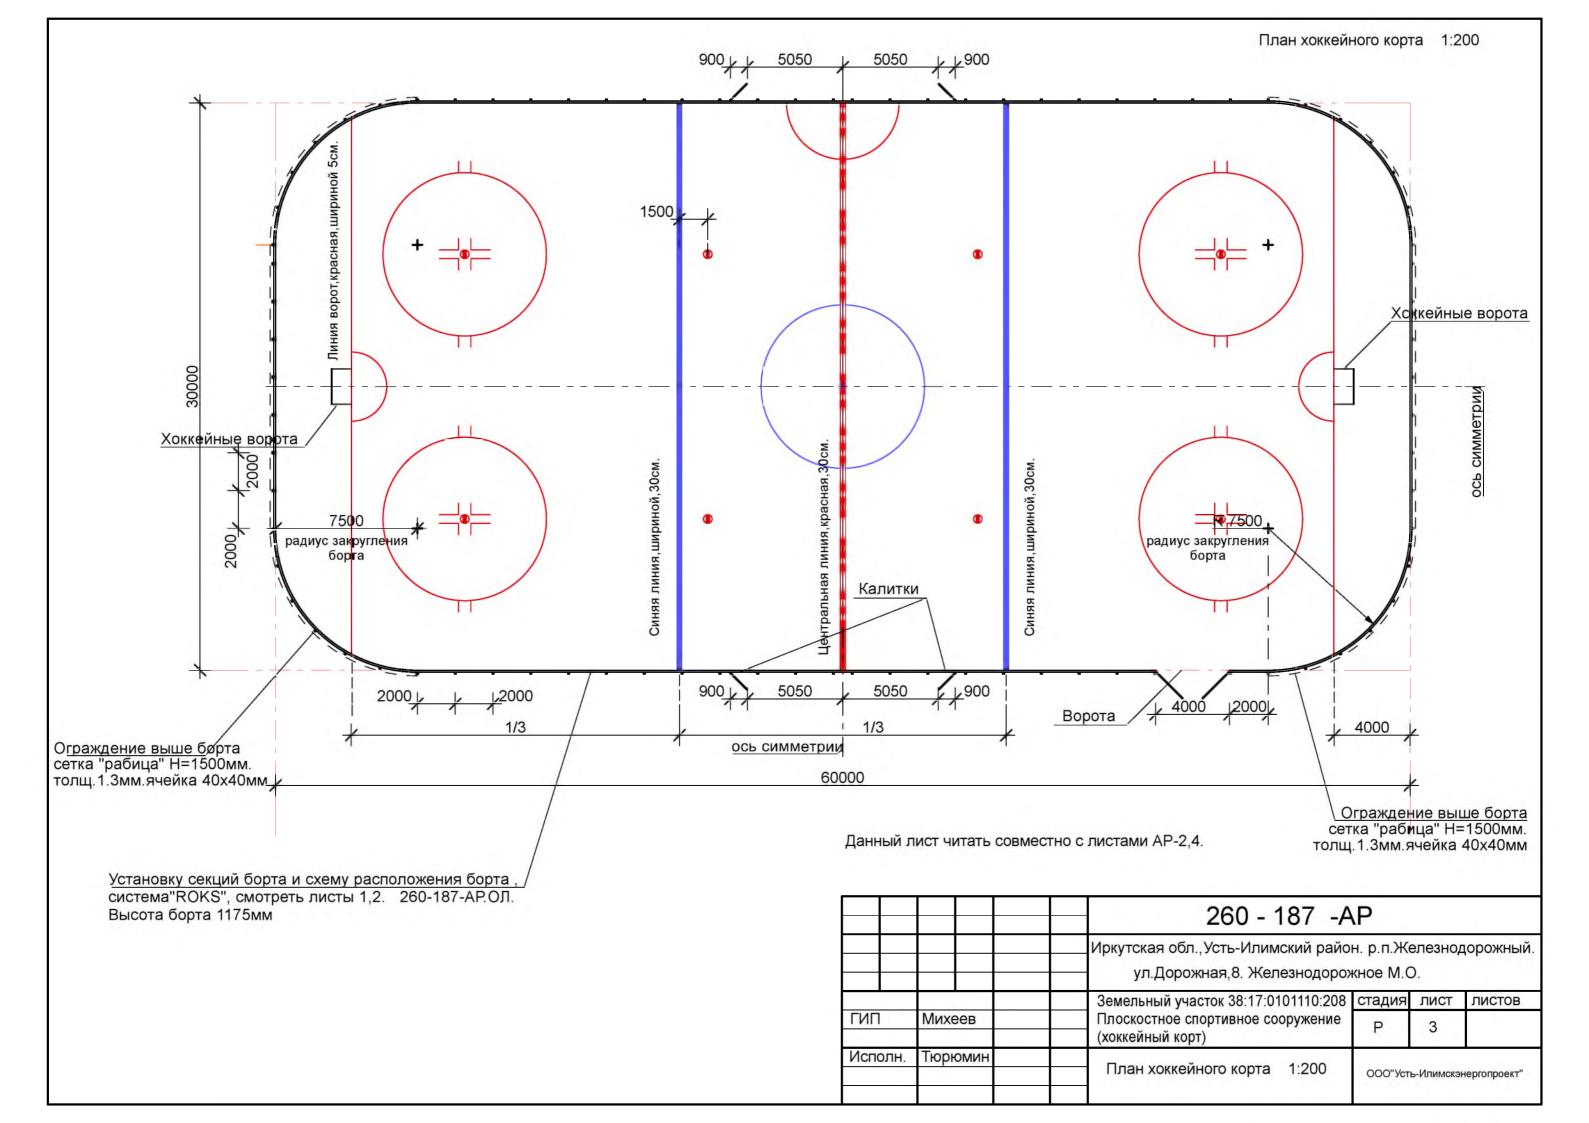

M 1:200


Ворота могут быть установленны в одном из четырех обозначенных положений. В скобках указаны значения при установке ворот на данном борту.

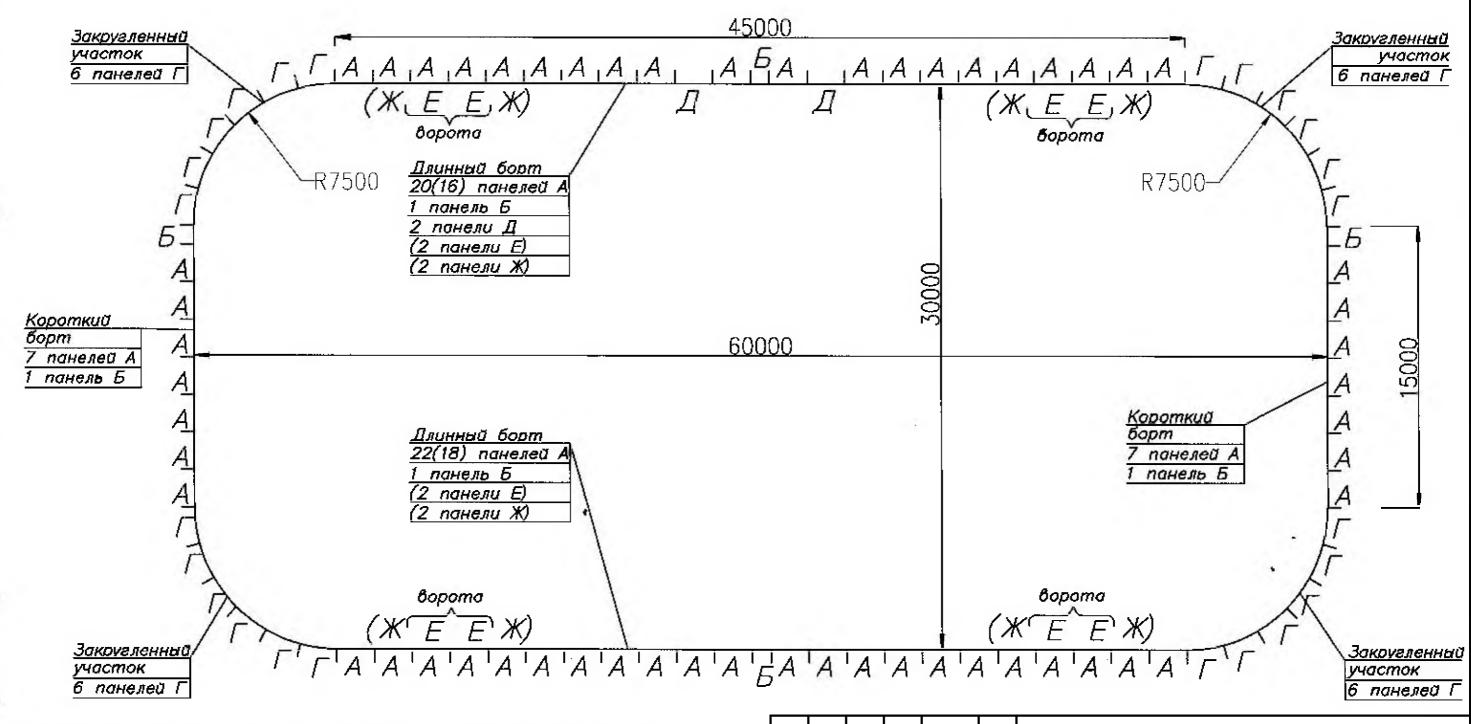

Ощее количество панелей — 86 шт. (62 плоских, 24 закругленных) Для поля с одними воротами.

- A плоская панель 1220x2000 мм. 52шт.
- Б плоская панель 1220x1000 мм. 4 шт.
- Г закругленная панель 1220x1960 мм., R=7,5м. 24 шт.
- Д плоская панель с калиткой для игроков 1220х2000 мм. 2шт.
- Е плоская панель створка ворот 1220х1992 мм. 2шт.
- Ж плоская панель с петлями для ворот 1200х2000мм. 2шт.

				260 - 187 -АР.ОЛ				
				Иркутская обл.,Усть-Илимский райо ул.Дорожная,8. Железнодорох	•	-	орожный.	
				Земельный участок 38:17:0101110:208	стадия	лист	листов	
ГИП Михеев			Плоскостное спортивное сооружение (хоккейный корт)	Р	1			
Испо	ОЛН.	Тюрюми	4	Схема расположения панелей борта от "изготовителя"	ООО"Усть-Илимскэнергопр		ергопроект"	

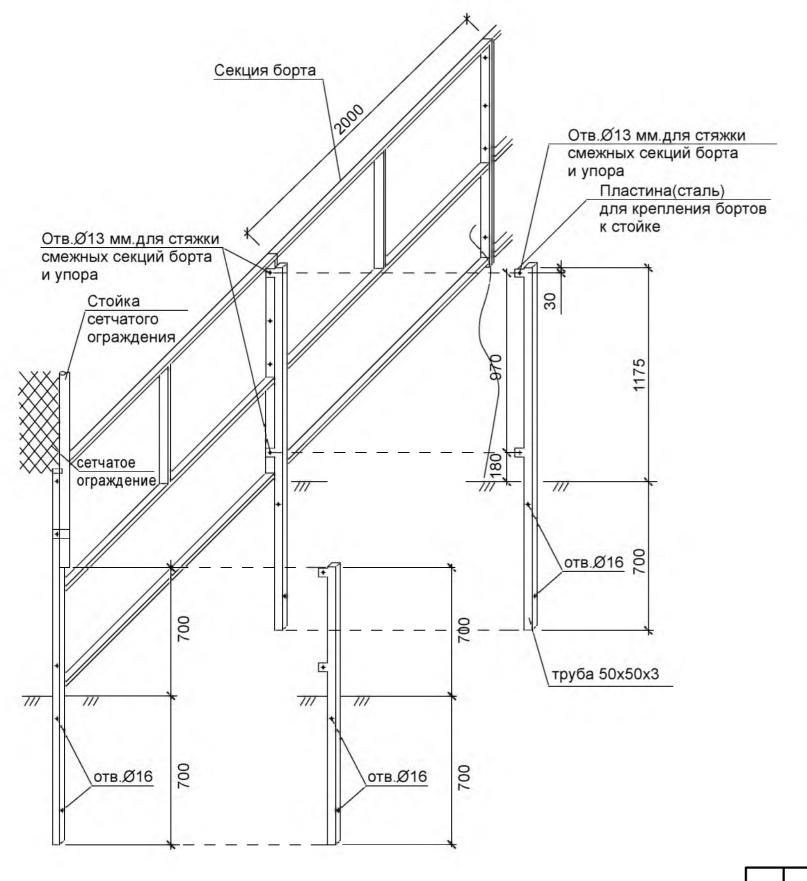

Хоккейная коробка третьего поколения SG-III из запатентованного моностеклопластика с креплением - "РОКС"(интегрированных стоек, не требующих дополнительного упора за бортами). "РОКС"-это система механического крепления хоккейного борта к основанию.

				260 - 187 -АР.ОЛ				
				Иркутская обл.,Усть-Илимский район. р.п.Железнодорожный ул.Дорожная,8. Железнодорожное М.О.				
ГИП		Михе	ев	Земельный участок 38:17:0101110:208 Плоскостное спортивное сооружение (хоккейный корт)	стадия Р	лист 2	листов	
Исполн.		Тюрюмин		Установка секций борта система крепления"ROKS" от "изготовителя"	ООО"Усть-Илимскэнергопроект"			