Сообщение о возможном установлении публичного сервитута в отношении земельного участка, согласно прилагаемой схеме.

1. Орган, рассматривающий ходатайство об установлении публичного сервитута: администрация Железнодорожного муниципального образования.

2. Цель установления публичного сервитута: для размещения сооружения ВЛ-10 кВ ЛЭП «Северная-4», КТПН 10/0,4 кВ, ВЛИ-0,4 кВ.

3. Публичный сервитут устанавливается на земельных участкахс кадастровыми номерами 38:17:010401:110площадью 45кв.м.,38:17:010401:23 площадью 12 кв.ми по землям, государственная собственность на которые не разграничена, площадью1242кв.м, местоположение: Иркутская область, Усть-Илимский район, р.п. Железнодорожный.

4. В соответствии со ст. 39.37 Земельного кодекса Российской Федерации, публичный сервитут устанавливается на земельных участках с кадастровыми номерами: 38:17:010401:110 площадью 45 кв. м., 38:17:010401:23 площадью 12 кв. м. и по землям, государственная и муниципальная собственность на которые не разграничена, в целях размещения сооружения ВЛ-10 кВ ЛЭП «Северная-4», КТПН 10/0,4 кВ, ВЛИ-0,4 кВ., на основании распоряжения Министерства жилищной политики, энергетики и транспорта Иркутской области № 58-288-мр от 22.10.2021 г. «О внесении изменений в инвестиционную программу АО «БЭСК» на 2020-2024 годы и их утверждении».

5. Пользование земельным участком осуществляется на условиях, наименее обременительных для использования земельного участка в соответствии с его целевым назначением и разрешенным использованием и с учетом требований об обеспечении рационального использования земель.

6. Ознакомиться с поступившим ходатайством об установлении публичного сервитута и прилагаемым к нему описанием местоположения границ публичного сервитута, подать заявление об учете прав на земельные участки: 666660, Иркутская область, Усть-Илимский район, р.п. Железнодорожный, ул. Ленина д. 68, каб. №3, понедельник-пятница с 09-00 до 17-00, перерыв с 13-00 до 14-00. Срок подачи заявлений об учете прав на земельные участки: 30 календарных дней со дня опубликования настоящего сообщения.

7. Настоящее сообщение подлежит опубликованию в газете «Вести Поселения», размещению в информационно-телекоммуникационной сети «Интернет» на официальном сайте Железнодорожного муниципального образования www.adm-jd-mo.ru.

8. Описание местоположения границ публичного сервитута: схема расположения публичного сервитута приложение к настоящему сообщению.

СХЕМА РАСПОЛОЖЕНИЯ
границ публичного сервитута

Местоположение объекта: Иркутская область, г. Усть-Илимк, р.п. Железнодорожный
Площадь публичного сервитута - 1299 кв.м.

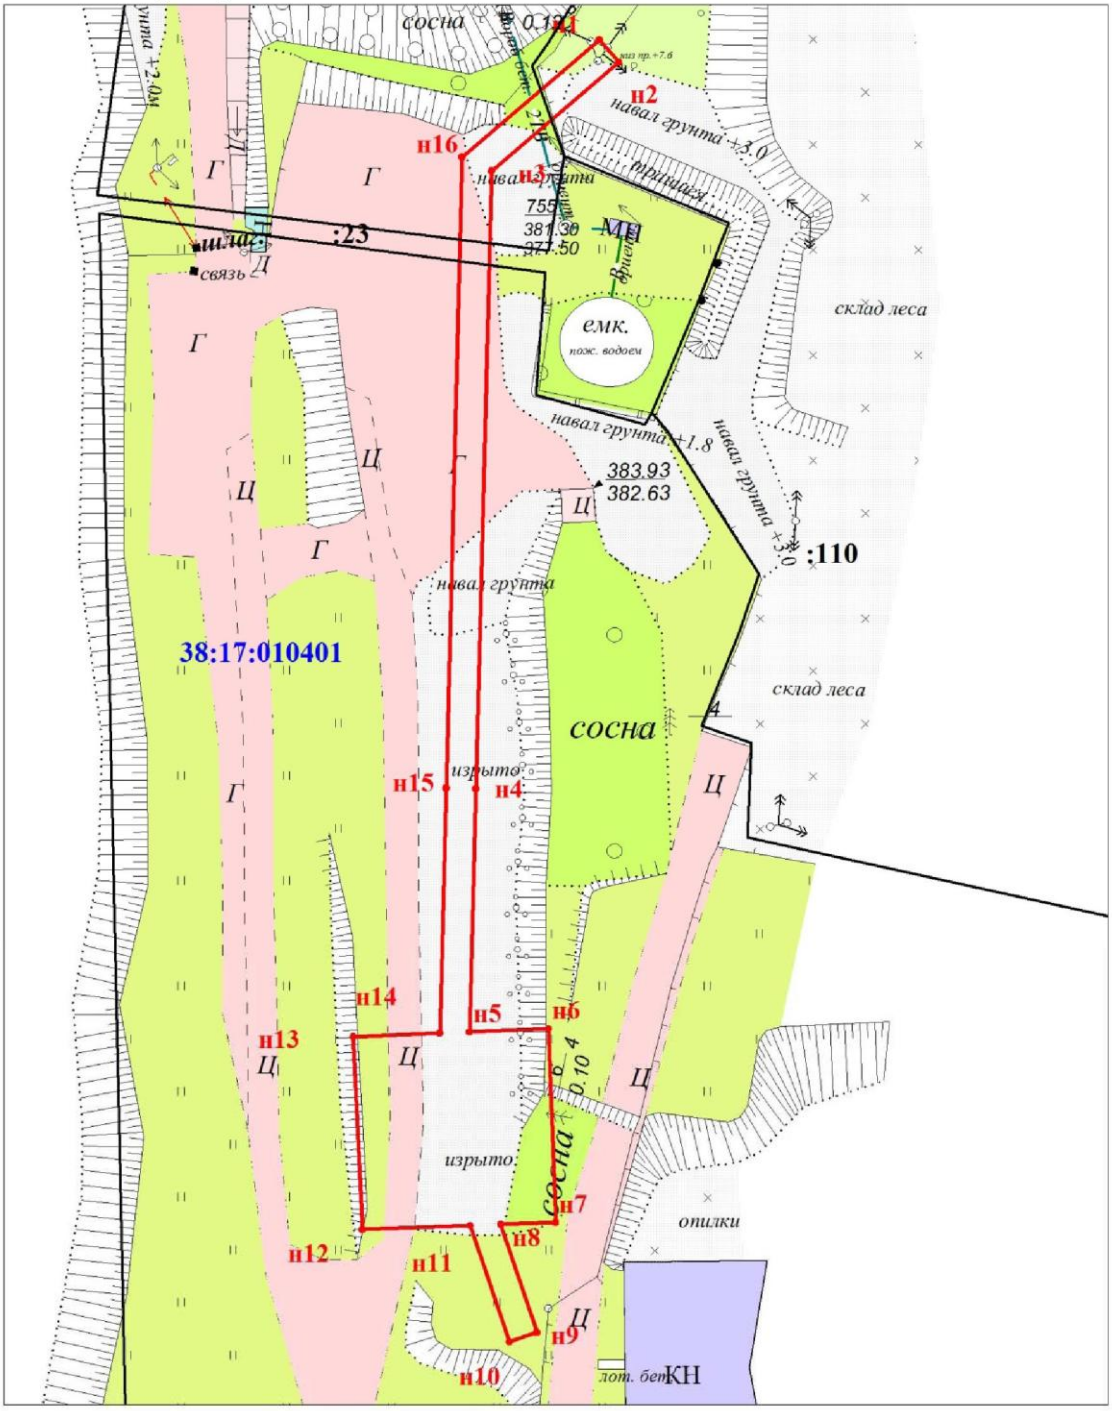

Масштаб 1:1000

Условные обозначения:

———— - граница публичного сервитута

.н1 - характерная точка публичного сервитута

———— - граница земельного участка, состоящего в ЕГРН

: 110 - кадастровый номер земельного участка, состоящего в ЕГРН

38:17:010401 - номер кадастрового квартала